


WIEDERAUFBAU

'ET AHLE BACKES' IN EUSKIRCHEN

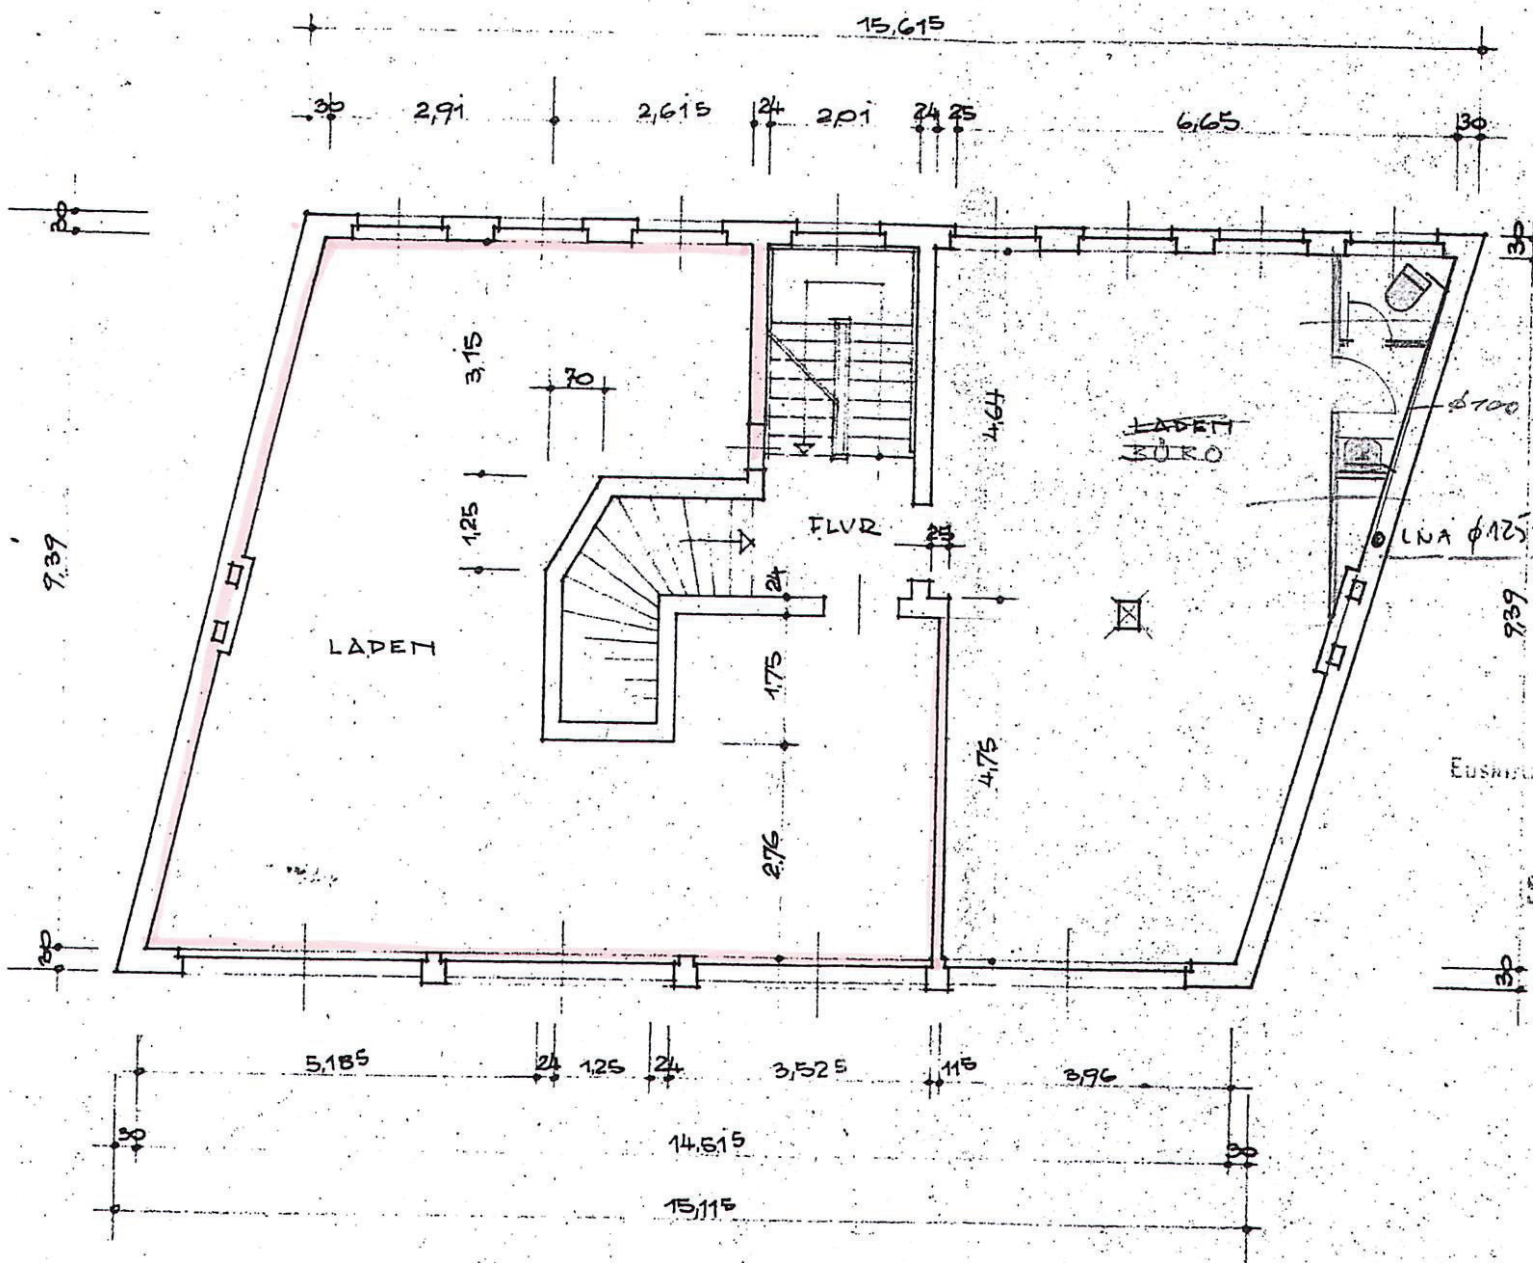

1. OBERGESCHOSS

M. 1:100

Heinrich Blass Söhne
Ingenieurbüro u. Bauunternehmung
Euskirchen
Frauenbergerstr. 84 - Fernruf 3283

ZUM ENTWASSERUNGS
HAUS NEUSTE, NR. 5
BAU GEN. NR. 188155